



SEZIONE DI SCAVO
SU STRADA NON ASFALTATA
Scala 1:25

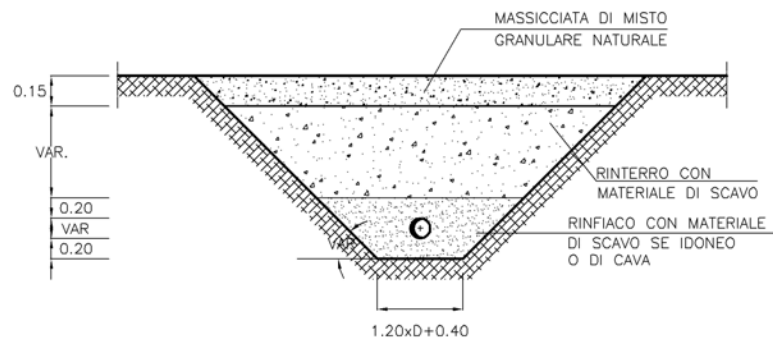

SEZIONE DI SCAVO
SU STRADA ASFALTATA
Scala 1:25

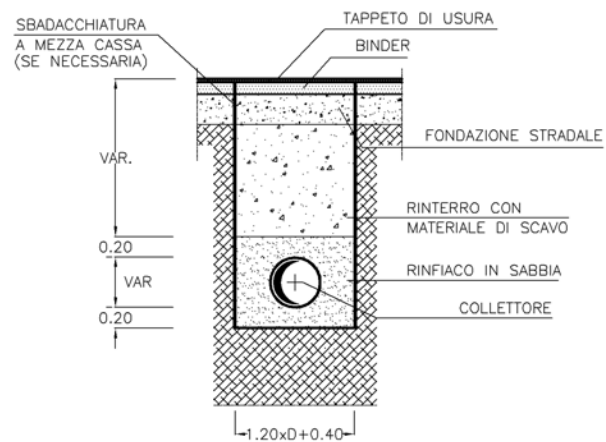

SEZIONE TIPO DI SCAVO
ACQUEDOTTO E FOGNATURA IN AFFIANCAMENTO
CON PANNELLI DI SOSTEGNO
Scala 1:25

